


PIAZZA G.B. VICO

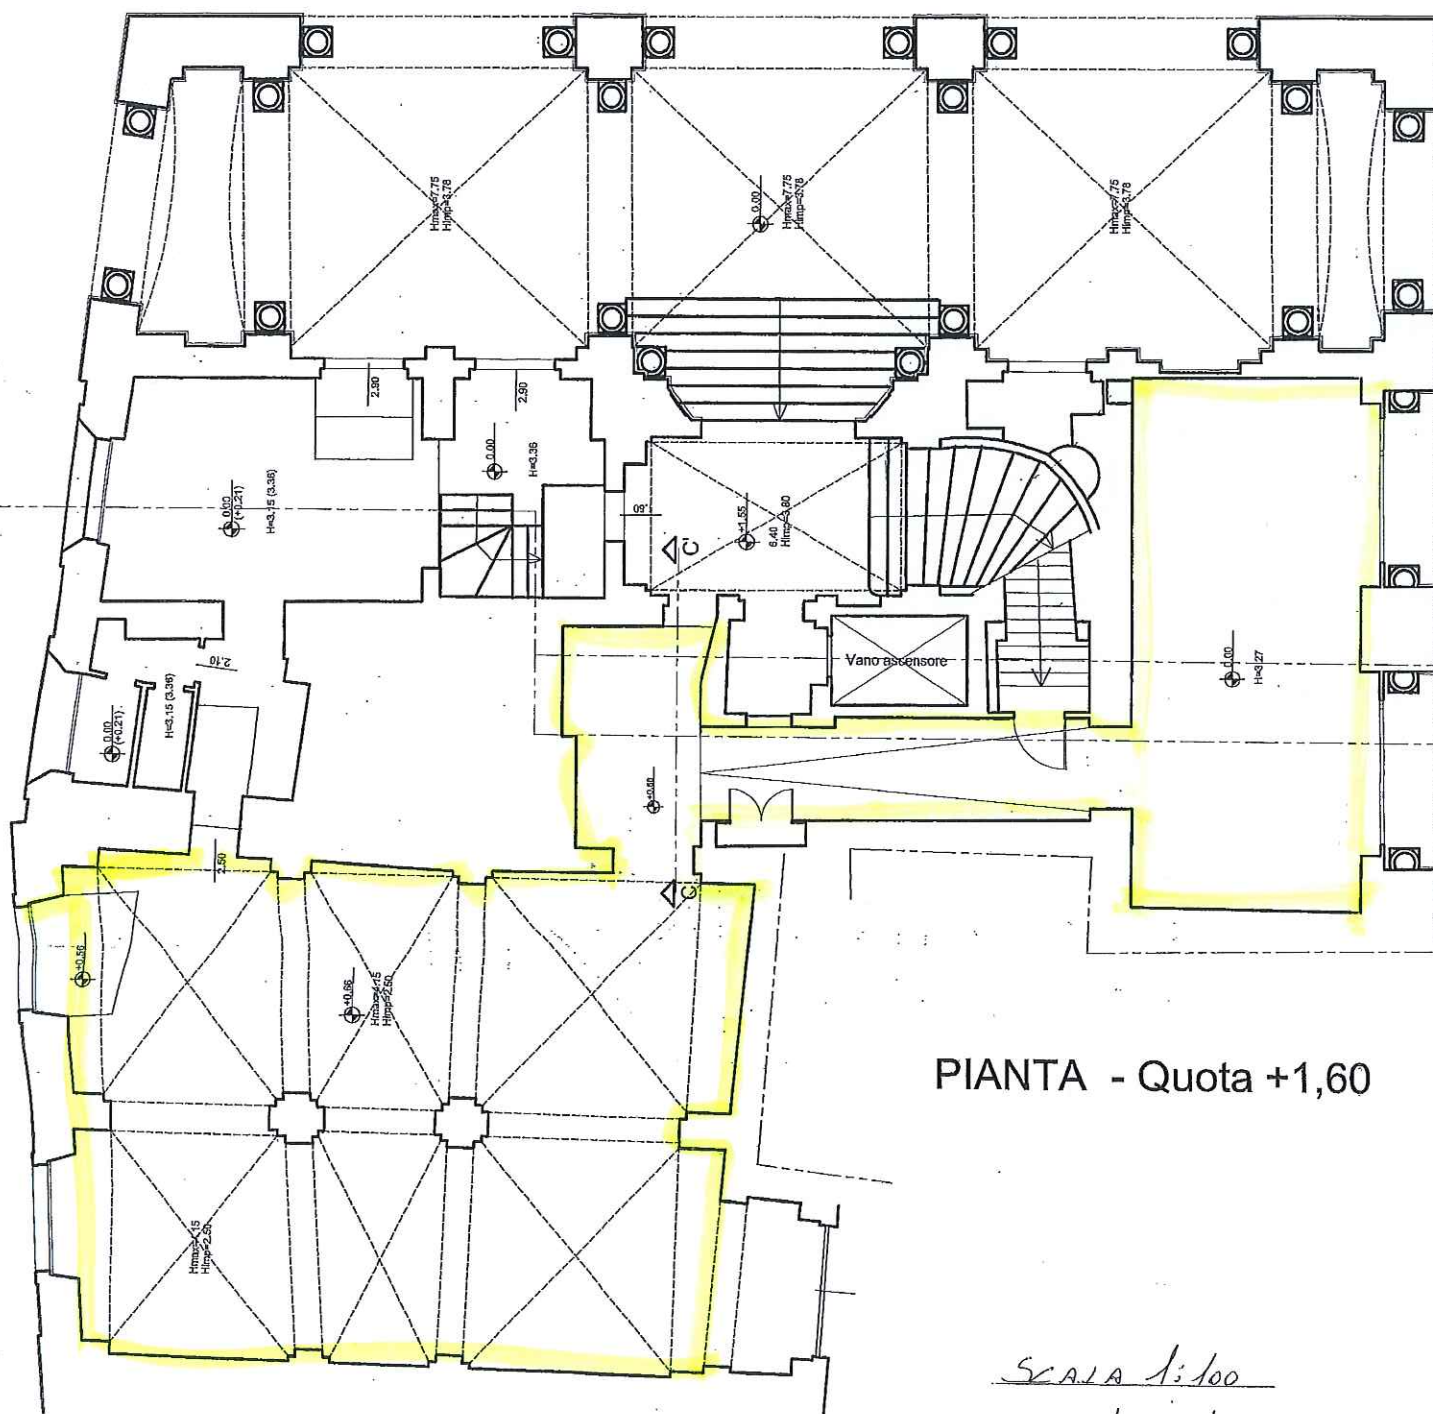

PIANTA - Quota +1,60

SCALE 1:100
1 cm = 1 m